04010572809050008

ΕΦΗΜΕΡΙΣ ΤΗΣ ΚΥΒΕΡΝΗΣΕΩΣ

ΤΗΣ ΕΛΛΗΝΙΚΗΣ ΔΗΜΟΚΡΑΤΙΑΣ

ΤΕΥΧΟΣ ΤΕΤΑΡΤΟ **Αρ. Φύλλου 1057**

28 Σεπτεμβρίου 2005

ΠΕΡΙΕΧΟΜΕΝΑ

ΑΠΟΦΑΣΕΙΣ

ΑΠΟΦΑΣΕΙΣ

Αριθ. 11667 (1)

ΜΕΤΡΟ ΑΘΗΝΑΣ - Έργο Επέκτασης της Γραμμής 2: «ΑΓ. ΔΗΜΗΤΡΙΟΣ - ΕΛΛΗΝΙΚΟ», «Αμαξοστάσιο ΕΛΛΗΝΙΚΟΥ» Αμαξοστάσιο ΕΛΛΗΝΙΚΟΥ - Κυκλοφοριακές Παρακάμψεις Έκδοση Υπουργικής Απόφασης για Προσωρινή Κατάληψη.

Ο ΥΠΟΥΡΓΟΣ ΠΕΡΙΒΑΛΛΟΝΤΟΣ, ΧΩΡΟΤΑΞΙΑΣ ΚΑΙ ΔΗΜΟΣΙΩΝ ΕΡΓΩΝ

Έχοντας υπόψη:

1. Το άρθρο 90 του Κώδικα για την «Κυβέρνηση και Κυβερνητικά Όργανα» που κυρώθηκε με το αρ. πρώτο του π.δ. 63/2005.

2. Τον ν. 1955/91 (ΦΕΚ 112/18.7.1991) περί ιδρύσεως Εταιρείας με την επωνυμία «ΑΤΤΙΚΟ ΜΕΤΡΟ Α.Ε.» και ειδικότερα τα άρθρα έβδομο και δέκατο «Απαλλοτριώσεις» του ιδίου νόμου.

3. Την υπ' αριθμ. Δ16/010/70/Γ/30.1.1992 απόφαση Υπουργού ΠΕΧΩΔΕ περί μεταβίβασης δικαιωμάτων και υποχρεώσεων του Δημοσίου στην ΑΤΤΙΚΟ ΜΕΤΡΟ Α.Ε.

4. Την υπ' αριθμ. Δ16α/04/226/Γ/19.3.1992απόφαση Υπουργού ΠΕΧΩΔΕ, περί «καθορισμού καθ' ύλην Τεχνικών Δ/νσεων ΓΓΔΕ αρμοδίων για Τεχνικά Θέματα εποπτείας Νομικών Προσώπων Γ.Γ.Δ.Ε.

Το με αριθμό πρωτοκόλλου ALX - 28430/3.8.2005 έγγραφο της ΑΤΤΙΚΟ ΜΕΤΡΟ Α.Ε. με το οποίο ζητείται η προσωρινή κατάληψη των ιδιοκτησιών.

Συγκεκριμένα πρόκειται για την κατάληψη των ιδιοκτησιών με στοιχεία: ΟΠΡΣΤΥΛΜΝΞΟ (Εμβαδού Ε=650μ^2), που βρίσκεται επί της οδού Ρόζας Ιμβριώτη, ΛΦΑ1ΜΛ (Εμβαδού Ε=80μ^2), που βρίσκεται επί της οδού Ρόζας Ιμβριώτη και ΦΧΨΩΑ1Φ (Εμβαδού Ε=170μ^2), που βρίσκεται επί της οδού Ρόζας Ιμβριώτη, στο Δήμο Ελληνικού όπως φαίνονται στο συνημμένο σχέδιο.

Φερόμενοι ιδιοκτήτες των πιο πάνω χώρων είναι οι: ΚΕΔ, Δήμος Ελληνικού, Σταυρουλάκης Δημήτριος κ.α., και επειδή:

Η προσωρινή κατάληψη των υπόψη ιδιοκτησιών κρίνεται αναγκαία για την κατασκευή του Μετρό, και ειδικότερα για την επέκταση της Γραμμής 2 «ΑΓ. ΔΗΜΗΤΡΙΟΣ - ΕΛΛΗΝΙΚΟ», «Αμαξοστάσιο Ελληνικού», και προβλέπεται από τον ν. 1955/1991 η κατάληψη χώρων που εμπίπτουν στους σκοπούς της Εταιρείας ΑΤΤΙΚΟ ΜΕΤΡΟ Α.Ε., αποφασίζουμε:

Την προσωρινή κατάληψη των ιδιοκτησιών στο Δήμο Ελληνικού με στοιχεία: ΟΠΡΣΤΥΛΜΝΞΟ (Εμβαδού Ε=650μ^2), που βρίσκεται επί της οδού Ρόζας Ιμβριώτη, ΛΦΑ1ΜΛ (Εμβαδού Ε=80μ^2), που βρίσκεται επί της οδού Ρόζας Ιμβριώτη και ΦΧΨΩΑ1Φ (Εμβαδού Ε=170μ^2), που βρίσκεται επί της οδού Ρόζας Ιμβριώτη όπως φαίνονται στο συνημμένο σχέδιο, το οποίο αποτελεί αναπόσπαστο μέρος της απόφασης αυτής.

Μετά το πέρας των εργασιών οι χώροι θα αποδοθούν στους ιδιοκτήτες τους στην κατάσταση που αυτοί βρίσκονται πριν από την κατάληψη. Προς τούτο η ΑΤΤΙΚΟ ΜΕΤΡΟ Α.Ε. θα καταγράψει την υφιστάμενη, προ της κατάληψης, κατάσταση.

Η κατάληψη θα διαρκέσει μέχρι την ολοκλήρωση του έργου του θέματος.


Η αποζημίωση για την προσωρινή κατάληψη των παραπάνω ιδιοκτησιών θα καθορισθεί όπως προβλέπεται από τις διατάξεις του δεκάτου άρθρου του ν. 1955/1991.

Η απόφαση αυτή να δημοσιευθεί στην Εφημερίδα της Κυβερνήσεως.

Αθήνα, 19 Σεπτεμβρίου 2005

Ο ΥΠΟΥΡΓΟΣ

Γ. ΣΟΥΦΛΙΑΣ

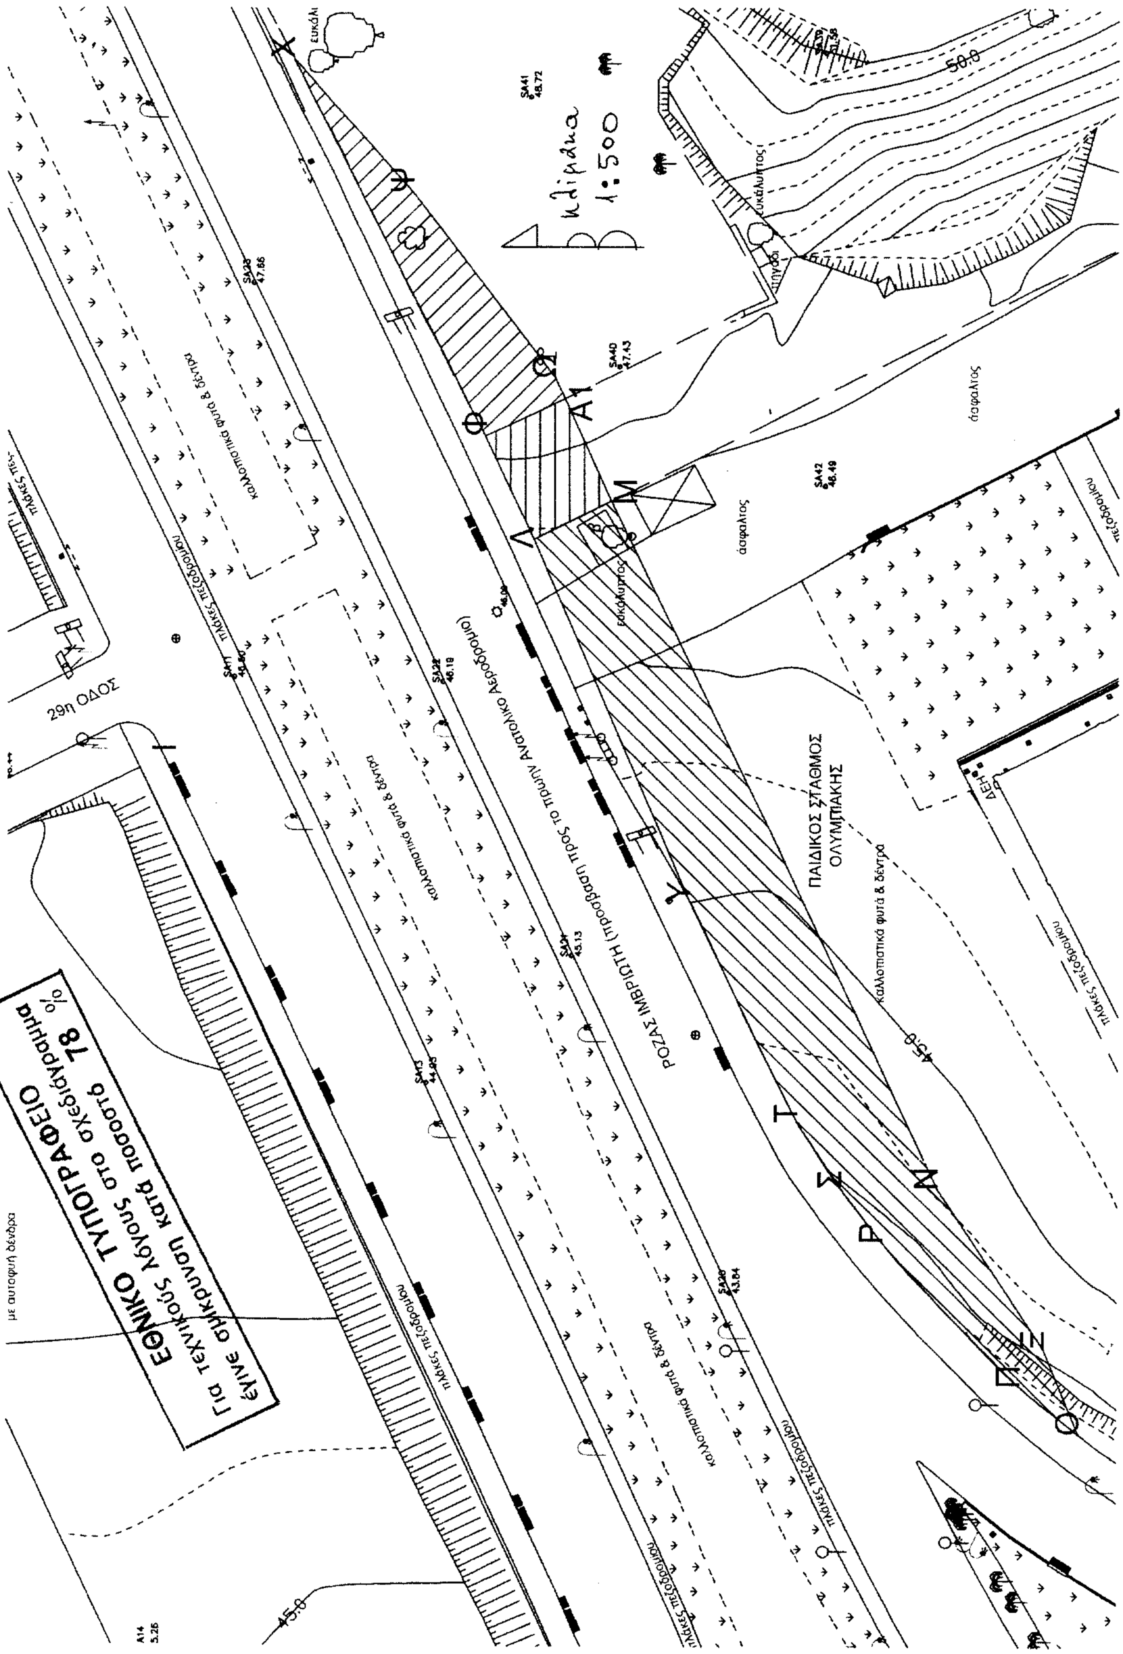
ΕΘΝΙΚΟ ΤΥΠΟΓΡΑΦΕΙΟ
Για τεχνικούς λόγους στο σχεδιάγραμμα
έγινε σμίκρυνση κατά ποσοστό 78 %
Κλίμακα 1:500
ΡΟΖΑΣ ΙΜΒΡΙΩΤΗ (πρόσβαση προς το τέως Ανατολικό Αεροδρόμιο)
ΠΑΙΔΙΚΟΣ ΣΤΑΘΜΟΣ ΟΛΥΜΠΙΑΚΗΣ
29η ΟΔΟΣ
καλλωπιστικά φυτά & δέντρα
πλάκες πεζοδρομίου
άσφαλτος
ευκάλυπτος
με αυτοφυή δένδρα

Αριθ. 11668 (2)

ΜΕΤΡΟ ΑΘΗΝΑΣ - Έργο Επέκτασης της Γραμμής 2: «ΑΓ. ΔΗΜΗΤΡΙΟΣ - ΕΛΛΗΝΙΚΟ», «Αμαξοστάσιο ΕΛΛΗΝΙΚΟΥ» Αμαξοστάσιο ΕΛΛΗΝΙΚΟΥ - Κυκλοφοριακές Παρακάμψεις Έκδοση Υπουργικής Απόφασης για Προσωρινή Κατάληψη.

Ο ΥΠΟΥΡΓΟΣ ΠΕΡΙΒΑΛΛΟΝΤΟΣ, ΧΩΡΟΤΑΞΙΑΣ ΚΑΙ ΔΗΜΟΣΙΩΝ ΕΡΓΩΝ

Έχοντας υπόψη:

1. Το άρθρο 90 του Κώδικα για την «Κυβέρνηση και Κυβερνητικά Όργανα» που κυρώθηκε με το αρ. πρώτο του π.δ. 63/2005.

2. Τον ν. 1955/1991 (ΦΕΚ 112/18.7.1991) περί ιδρύσεως Εταιρείας με την επωνυμία «ΑΤΤΙΚΟ ΜΕΤΡΟ Α.Ε.» και ειδικότερα τα άρθρα έβδομο και δέκατο «Απαλλοτριώσεις» του ιδίου νόμου.

3. Την υπ' αριθμ. Δ16/010/70/Γ/30.1.1992 απόφαση Υπουργού ΠΕΧΩΔΕ περί μεταβίβασης δικαιωμάτων και υποχρεώσεων του Δημοσίου στην ΑΤΤΙΚΟ ΜΕΤΡΟ Α.Ε.

4. Την υπ' αριθμ. Δ16α/04/226/Γ/19.3.1992 απόφαση Υπουργού ΠΕΧΩΔΕ, περί «καθορισμού καθ' ύλην Τεχνικών Δ/νσεων ΓΓΔΕ αρμοδίων για Τεχνικά Θέματα εποπτείας Νομικών Προσώπων Γ.Γ.Δ.Ε.

Το με αριθμό πρωτοκόλλου ALX - 28429/3.8.2005 έγγραφο της ΑΤΤΙΚΟ ΜΕΤΡΟ Α.Ε. με το οποίο ζητείται η προσωρινή κατάληψη της ιδιοκτησίας. Συγκεκριμένα πρόκειται για την κατάληψη της ιδιοκτησίας με στοιχεία: ΗΘΙΚΗ (Εμβαδού Ε=135μ^2), που βρίσκεται στην συμβολή των οδών Ρόζας Ιμβριώτη και 29ης Οδού, στο Δήμο Ελληνικού όπως φαίνεται στο συνημμένο σχέδιο.

Φερόμενοι ιδιοκτήτες του πιο πάνω χώρου είναι οι: ΚΕΔ κ.α., και επειδή:

Η προσωρινή κατάληψη της υπόψη ιδιοκτησίας κρίνεται αναγκαία για την κατασκευή του Μετρό, και ειδικότερα για την επέκταση της Γραμμής 2 «ΑΓ. ΔΗΜΗΤΡΙΟΣ -ΕΛΛΗΝΙΚΟ», «Αμαξοστάσιο Ελληνικού», και προβλέπεται από τον ν. 1955/1991 η κατάληψη χώρων που εμπίπτουν στους σκοπούς της Εταιρείας ΑΤΤΙΚΟ ΜΕΤΡΟ Α.Ε..

Την προσωρινή κατάληψη της ιδιοκτησίας στο Δήμο Ελληνικού με στοιχεία: ΗΘΙΚΗ (Εμβαδού Ε=135μ^2), που βρίσκεται στην συμβολή των οδών Ρόζας Ιμβριώτη και 29ης Οδού, όπως φαίνεται στο συνημμένο σχέδιο, το οποίο αποτελεί αναπόσπαστο μέρος της απόφασης αυτής.

Μετά το πέρας των εργασιών ο χώρος θα αποδοθεί στους ιδιοκτήτες του στην κατάσταση που αυτός βρίσκεται πριν από την κατάληψη. Προς τούτο η ΑΤΤΙΚΟ ΜΕΤΡΟ Α.Ε. θα καταγράψει την υφιστάμενη, προ της κατάληψης, κατάσταση.

Η κατάληψη θα διαρκέσει μέχρι την ολοκλήρωση του έργου του θέματος.


Η αποζημίωση για την προσωρινή κατάληψη της παραπάνω ιδιοκτησίας θα καθορισθεί όπως προβλέπεται από τις διατάξεις του δεκάτου άρθρου του ν. 1955/1991.

Η απόφαση αυτή να δημοσιευθεί στην Εφημερίδα της Κυβερνήσεως.

Αθήνα, 19 Σεπτεμβρίου 2005

Ο ΥΠΟΥΡΓΟΣ

Γ. ΣΟΥΦΛΙΑΣ

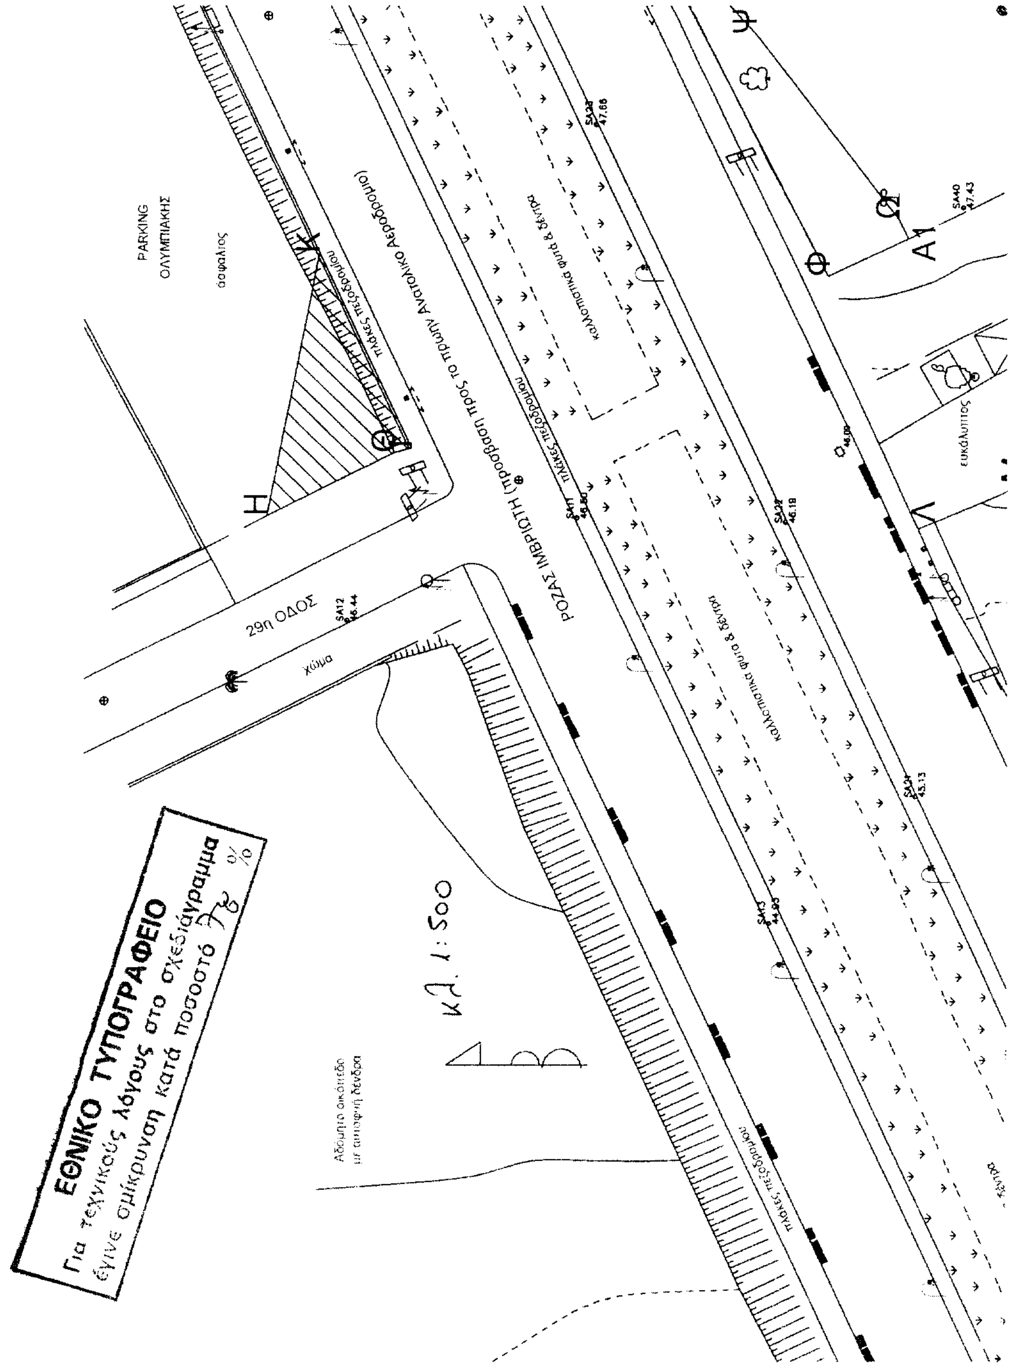
PARKING
ΟΛΥΜΠΙΑΚΗΣ
ασφαλτος
29η ΟΔΟΣ
χώμα
ΡΟΖΑΣ ΙΜΒΡΙΩΤΗ (πρόσβαση προς το πρώην Ανατολικό Αεροδρόμιο)
πλάκες πεζοδρομίου
καλλωπιστικά φυτά & δένδρα
ευκάλυπτος
Αδόμητο οικόπεδο
με αυτοφυή δένδρα
κλ. 1:500
ΕΘΝΙΚΟ ΤΥΠΟΓΡΑΦΕΙΟ
Για τεχνικούς λόγους στο σχεδιάγραμμα
έγινε σμίκρυνση κατά ποσοστό 72 %

Αριθ. 1414 (3)

Κήρυξη ως αναδασωτέας δασικής έκτασης εμβαδού 60 στρ. στη δασική θέση «Χωράφα - Σχιστό Σκαραμαγκά» του Δήμου Περάματος της Νομαρχίας Πειραιά.

Ο ΓΕΝΙΚΟΣ ΓΡΑΜΜΑΤΕΑΣ ΠΕΡΙΦΕΡΕΙΑΣ ΑΤΤΙΚΗΣ

Έχοντας υπόψη:

1. Τις διατάξεις:

α) των άρθρων 24 παρ.1 και 117 παρ. 3 του Συντάγματος της Χώρας.

β) των άρθρων 200, 201 και 205 του ν.δ. 86/1969 (ΦΕΚ 7 Α΄/18.1.1969) «περί Δασικού Κώδικα».

γ) των άρθρων 37, 38, 39, 40,41 όπως συμπληρώθηκε με το αρ. 1 παρ. 8 του ν. 3208/2003, 42, 43, 44 όπως συμπληρώθηκε με το αρ. 1 παρ. 9 του ν. 3208/2003 και 79 του ν.998/1979 (ΦΕΚ 289 τ. Α΄/29.12.1979) «περί προστασίας των δασών και των δασικών εν γένει εκτάσεων της Χώρας», καθώς και του άρθρου 70 παρ.3, όπως συμπληρώθηκε με το άρθρο 12 παρ.2 του ν. 2040/1992 (ΦΕΚ 70 τ.Α΄/23.4.1992) «περί ρύθμισης Θεμάτων Υπουργείου Γεωργίας κ.λ.π.»

δ) του άρθρου 5 του ν. 3200/1955 «περί διοικητικής αποκεντρώσεως» σε συνδυασμό με τις διατάξεις του ν.δ. 532/1970 (ΦΕΚ 103 τ.Α΄/1970) «περί συμπληρώσεως των διατάξεων διοικητικής αποκεντρώσεως» σε συνδυασμό με τις διατάξεις του β.δ. 709/5.11.1970 (ΦΕΚ 235 τ.Α΄/ 1970) «περί καθορισμού των διατηρουμένων αρμοδιοτήτων κ.λ.π.».

ε) των άρθρων 4 παρ.6 και 6 παρ.7 του ν. 2240/94 (ΦΕΚ 153 τ.Α΄/1994) και των άρθρων 14 παρ. 1, 2 και 15 του ν. 2399/1996 (ΦΕΚ 90 τ.Α΄/1996).

στ) του άρθρου 7 του ν. 2503/1997 (ΦΕΚ 107 τ.Α΄/ 30.5.1997) «περί Διοίκησης, οργάνωσης, στελέχωσης της Περιφέρειας κ.λ.π.».

ζ) των άρθρων 1 παρ.2,2 παρ.7 και 3 παρ.4 του ν. 2647/ 1998 (ΦΕΚ 237 τ.Α΄/22.10.1998) «περί μεταβίβασης αρμοδιοτήτων στις Περιφέρειες».

η) του άρθρου 120 του ν. 1892/1990 «Για τον εκσυγχρονισμό και την ανάπτυξη και άλλες διατάξεις».

2. Τις εξής διαταγές του Υπουργείου Γεωργίας:

α) 160417/1180/9.7.1980,

β) 182447/3049/24.9.1980,

γ) 141823/24.2.1983.

3. Την υπ' αριθμ. οικ. 778/16.1.2004 απόφασή μας «περί μεταβίβασης στους Δ/ντές Δασών της Περιφέρειας, της εξουσίας να υπογράφουν με εντολή μας κ.λ.π.».

4. Την υπ' αριθμ. 2641/13.5.2005 πρόταση του αρμοδίου Δασαρχείου Πειραιά σχετικά με την κήρυξη ως αναδασωτέας της κατωτέρω δασικής έκτασης, εμβαδού 60 στρ. που καταστράφηκε από πυρκαγιά την 30.6.2001, στη δασική θέση «Χωράφα - Σχιστό Σκαραμαγκά» του Δήμου Περάματος.

5. Την εκ του Συντάγματος υποχρέωση για την επανεγκατάσταση της δασικής βλάστησης που καταστράφηκε από πυρκαγιά και η οποία θα αποκατασταθεί με φυσική αναγέννηση ή με πρόγραμμα τεχνητής αναδάσωσης, σύμφωνα με τις εκάστοτε ισχύουσες διατάξεις.

6. Την υπ' αριθμ. 108424/34 απόφαση του Υπουργού Γεωργίας, με την οποία κηρύχθηκε αναδασωτέα ευρύτερη έκταση, τμήμα της οποίας είναι η παραπάνω έκταση, αποφασίζουμε:

Κηρύσσουμε ως αναδασωτέα, με σκοπό την προστασία για την επανεγκατάσταση της δασικής βλάστησης, που καταστράφηκε από πυρκαγιά, δασική έκταση εμβαδού 60 στρ. (εξήντα στρεμμάτων)..

Η έκταση αυτή, που βρίσκεται στην θέση «Χωράφα - Σχιστό Σκαραμαγκά» του Δήμου Περάματος του Νομού Πειραιά, καλυπτόταν από πεύκα, κέδρα και αείφυλλα πλατύφυλλα με ποσοστό κάλυψης άνω του 25%.

Στο από 28.3.2005 διάγραμμα με κλίμακα 1:5.000, το οποίο αποτελεί αναπόσπαστο μέρος της απόφασης αυτής, η εν λόγω έκταση φαίνεται με τα στοιχεία Α, Β, Γ, Δ, Ε, Ζ, Η, Α (και στο ενσωματωμένο απόσπασμα φύλλου Γ.Υ.Σ υπ' αριθμ. 6453/2 κλίμακας 1:5000 με μαύρο περίγραμμα και σκούρα σκιαγράφηση) και με όρια:

Ανατολικά: δασική αναδασωτέα έκταση

Δυτικά: δασική αναδασωτέα έκταση

Βόρεια: δασική αναδασωτέα έκταση.

Η απόφαση αυτή ισχύει από της κοινοποιήσεως της αρμοδίας (άρθρο 41 ν. 998/1979) και προ της δημοσιεύσεώς της στην Εφημερίδα της Κυβερνήσεως (άρθρο 3α ν. 3200/1955).

Η απόφαση αυτή να δημοσιευθεί στην Εφημερίδα της Κυβερνήσεως.

Πειραιάς, 29 Ιουλίου 2005

Ο Γενικός Γραμματέας Περιφέρειας

ΧΑΡ. ΜΑΝΙΑΤΗΣ

ΤΟΠΟΓΡΑΦΙΚΟ ΔΙΑΓΡΑΜΜΑ

Δασικής έκτασης που ...... κάηκε ...... την 30-6-2001 ......


...... Περιφερείας: ......


από τον ...... +ΒΓΔΕΖΗΑ ...... Εμβαδού ...... 60 στρ. ......

και κυρύσσεται αναδασωτέα.

ΚΛΙΜΑΚΑ 1:5000

ΑΠΟΣΠΑΣΜΑ ΧΑΡΤΟΥ Γ.Υ.Σ. 1:5000
Αριθ. Πινακίσας: 6953/2
στο οποίο φαίνεται η θέση της αναδασωτέας έκτασης.

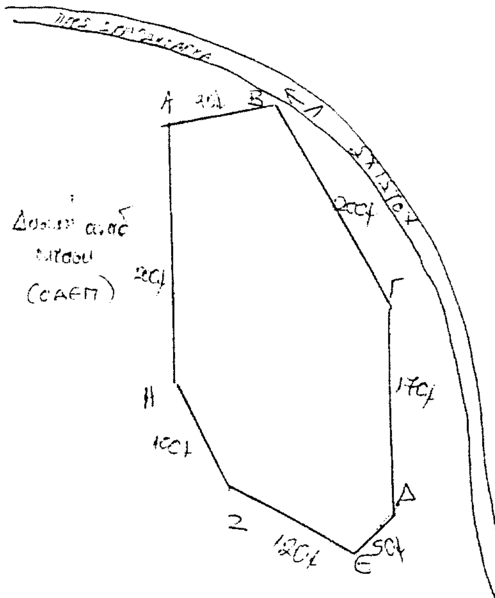

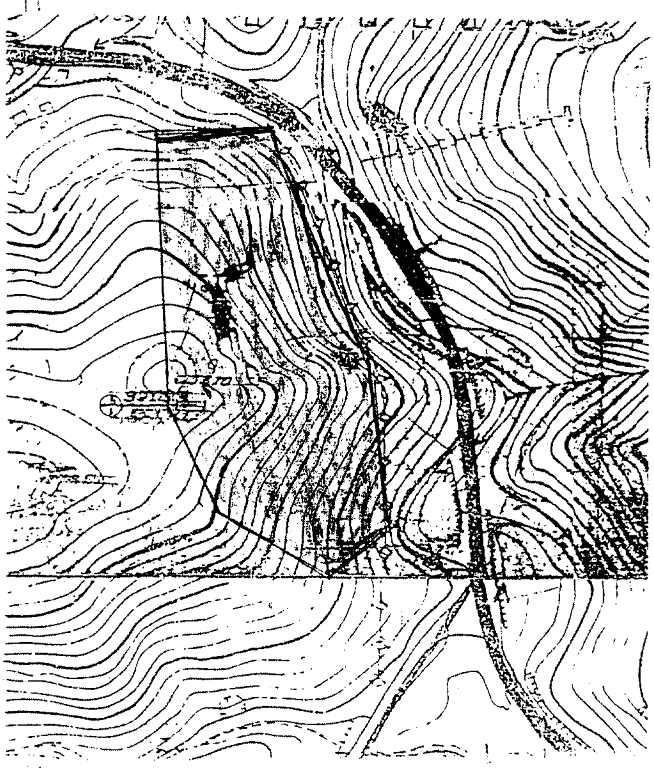

ΕΘΝΙΚΟ ΤΥΠΟΓΡΑΦΕΙΟ
Για τεχνικούς λόγους στο σχεδιάγραμμα έγινε σμίκρυνση κατά ποσοστό 80 %

Ανήκει αναπόσπαστα στην υπ' αριθμ. 1414
Απόφαση του Γενικού Γραμματέα Περιφέρειας Αττικής
Αθήνα 29-7-2005
Ο Γενικός Γραμ. Περ. Αττικής

Χαρ. Μανιάτης

26/3/2005
Ο Συντάξας

ΘΕΩΡΗΘΗΚΕ
ΠΕΙΡΑΙΑΣ 13/5/2005
Ο ΔΑΣΑΡΧΗΣ
…Σωτήριος
ΔΑΣΟΛΟΓΟΣ

ΠΕΙΡΑΙΑΣ 27/7/2005
Ο Δ/ΝΤΗΣ ΔΑΣΩΝ
ΕΥΘΥΜΙΟΣ ΘΕΟΔΩΡΟΠΟΥΛΟΣ

Αριθ. 3049 (4)

Κήρυξη ως αναδασωτέας έκτασης εμβαδού 750 τ.μ. (0,750 στρεμ.) που εκχερσώθηκε στη θέση Αγ. Φωτιάς Δ.Δ. Αγ. Ιωάννου Δήμου Ιεράπετρας Νομού Λασιθίου.

Ο ΓΕΝΙΚΟΣ ΓΡΑΜΜΑΤΕΑΣ ΠΕΡΙΦΕΡΕΙΑΣ ΚΡΗΤΗΣ

Έχοντας υπόψη:

1. Τις διατάξεις του άρθρου 117 παρ. 3 και 24 παρ. 1 του Συντάγματος των Ελλήνων.

2. Τις δ/ξεις των ν. 2218/1994, 2240/1994, 2307/1995 και 2503/1997.

3. Τις δ/ξεις του ν. 998/1979 «Περί προστασίας των δασών κ.λ.π.» και ειδικότερα:

Α. Του άρθρου 41 παρ. 1 όπως συμπληρώθηκε με το αρ. 1 παρ. 8 του ν. 3208/2003.

Β. Του άρθρου 38 παρ. 1.

4. Τις Δ/γές του Υπ. Γεωργίας:

α 160417/1180/8.7.1980,

β. 182417/3049/3049/24.9.1980.

5. Το άρθρο 12 παρ. 2 του ν. 2040/23.4.1992, όπως αντικαταστάθηκε με την παρ. 15 του άρθρου 1 ν. 3208/2003.

6. Την υπ' αριθμ. 6730/12.8.2003 απόφαση του Γενικού Γραμματέα Περιφέρειας Κρήτης.

7. Την υπ' αριθμ. 2684/10.8.2005 εισηγητική έκθεση της Δ/νσης Δασών Λασιθίου σχετικά με την κήρυξη ως αναδασωτέας της εκτάσεως που αναφέρεται στο θέμα της παρούσας απόφασης λόγω καταστροφής της από εκχέρσωση, αποφασίζουμε:

Κηρύσσουμε ως αναδασωτέα την εκχερσωμένη δασική έκταση εμβαδού 750 τ.μ. (0, 750 στρεμ.), που βρίσκεται στη θέση Αγ. Φωτιά Δ.Δ. Αγ. Ιωάννου Δήμου Ιεράπετρα Νομού Λασιθίου.

Η αναδασωτέα έκταση απακονίζεται με στοιχεία Α,Β,Γ,Δ,Ε,Ζ,Α σχο προσαρτημένο στην παρούσα Απόφαση μας διάγραμμα, το οποίο αποτελεί αναπόσπαστο μέρος αυτής και έχει όρια:

ΑΝΑΤΟΛΙΚΑ: Δάσος τραχείας πεύκης - Νότιος Οδικός Άξονας.

ΔΥΤΙΚΑ: Γεωργική έκταση - κοινοτική οδός και οικισμοί.

ΒΟΡΕΙΑ: Δάσος τραχείας πεύκης

ΝΟΤΙΑ: Δάσος τραχείας πεύκης - Γεωργική έκταση και οικισμοί.


Σκοπός της κήρυξης της ανωτέρω εκτάσεως ως αναδασωτέας είναι η διατήρηση του δασικού χαρακτήρα αυτής, η αποκατάσταση με φυσική αναγέννηση της κατεστραμμένης αυτοφυούς δασικής βλάστησης και ο αποκλεισμός της διάθεσης αυτής για άλλη χρήση.

Η απόφαση αυτή να δημοσιευθεί στην Εφημερίδα της Κυβερνήσεως.

Με εντολή Γενικού Γραμματέας Περιφέρειας
Ο Γενικός Διευθυντής
ΕΥΣΤΑΘΙΟΣ ΤΖΟΥΑΝΑΚΗΣ


ΣΧΕΔΙΑΓΡΑΜΜΑ

Έκτασης που εκχερσώθηκε και κηρύσσεται αναδασωτέα στη θέση Αγ. Φωτιά Δ.Δ. Αγ. Ιωάννου Δήμου Ιεράπετρας Νομού Λασιθίου.

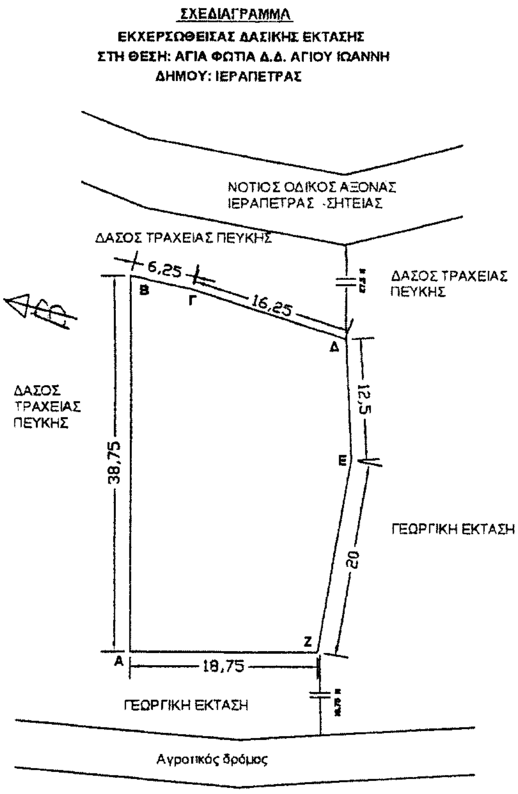

Κλίμακα 1:600

Απόσπασμα χάρτη της Γ.Υ.Σ. κλίμακας 1:50.000, στο οποίο φαίνεται η θέση της έκτασης που κηρύσσεται αναδασωτέα.

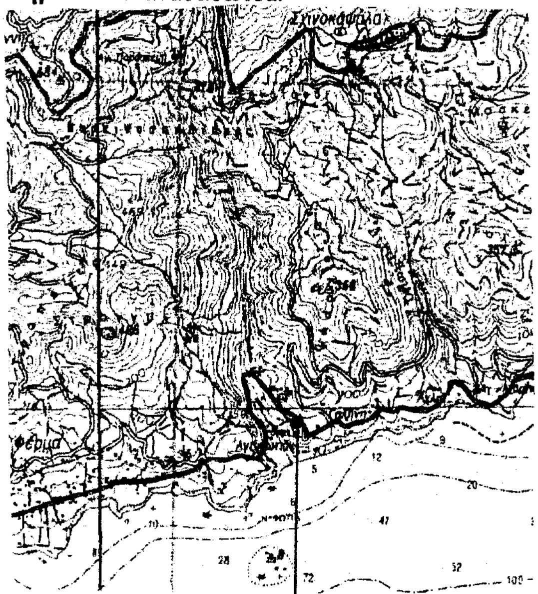

Ενδεικτική θέση έκτασης

ΥΠΟΜΝΗΜΑ
Α,Β,Γ,Δ,Ε,Ζ,Α Η έκταση που κηρύσσεται αναδασωτέα εμβαδού 0,750 στρμ..
Ανήκει στην 3049/8.9.....2005
Απόφαση Γενικού Δ/ντή Περιφέρειας Κρήτης.

Ο Συντάξας

Μ. Φιλιππάκης
Δασολόγος

ΕΘΝΙΚΟ ΤΥΠΟΓΡΑΦΕΙΟ
Για τεχνικούς λόγους στο σχεδιάγραμμα έγινε σμίκρυνση κατά ποσοστό 78 %

ΘΕΩΡΕΙΤΑΙ

Ηράκλειο 8.9.05
Μ.Ε.Γ.Γ.Π.Κ.
Ο ΓΕΝΙΚΟΣ Δ/ΝΤΗΣ ΠΕΡΙΦΕΡΕΙΑΣ ΚΡΗΤΗΣ

ΕΥΣΤΑΘΙΟΣ ΤΖΟΥΑΝΑΚΗΣ

Άγιος Νικόλαος 12.8.05
Η Δ/ΝΤΡΙΑ ΔΑΣΩΝ ΛΑΣΙΘΙΟΥ

ΚΩΝΣΤΑΝΤΙΝΑ ΠΡΩΤΟΨΑΛΤΗ